


STADT MELLRICHSTADT

AUSZUG AUS DEM RECHTSWIRKSAMEN FLÄCHENNUTZUNGSPLAN

M 1 : 1250

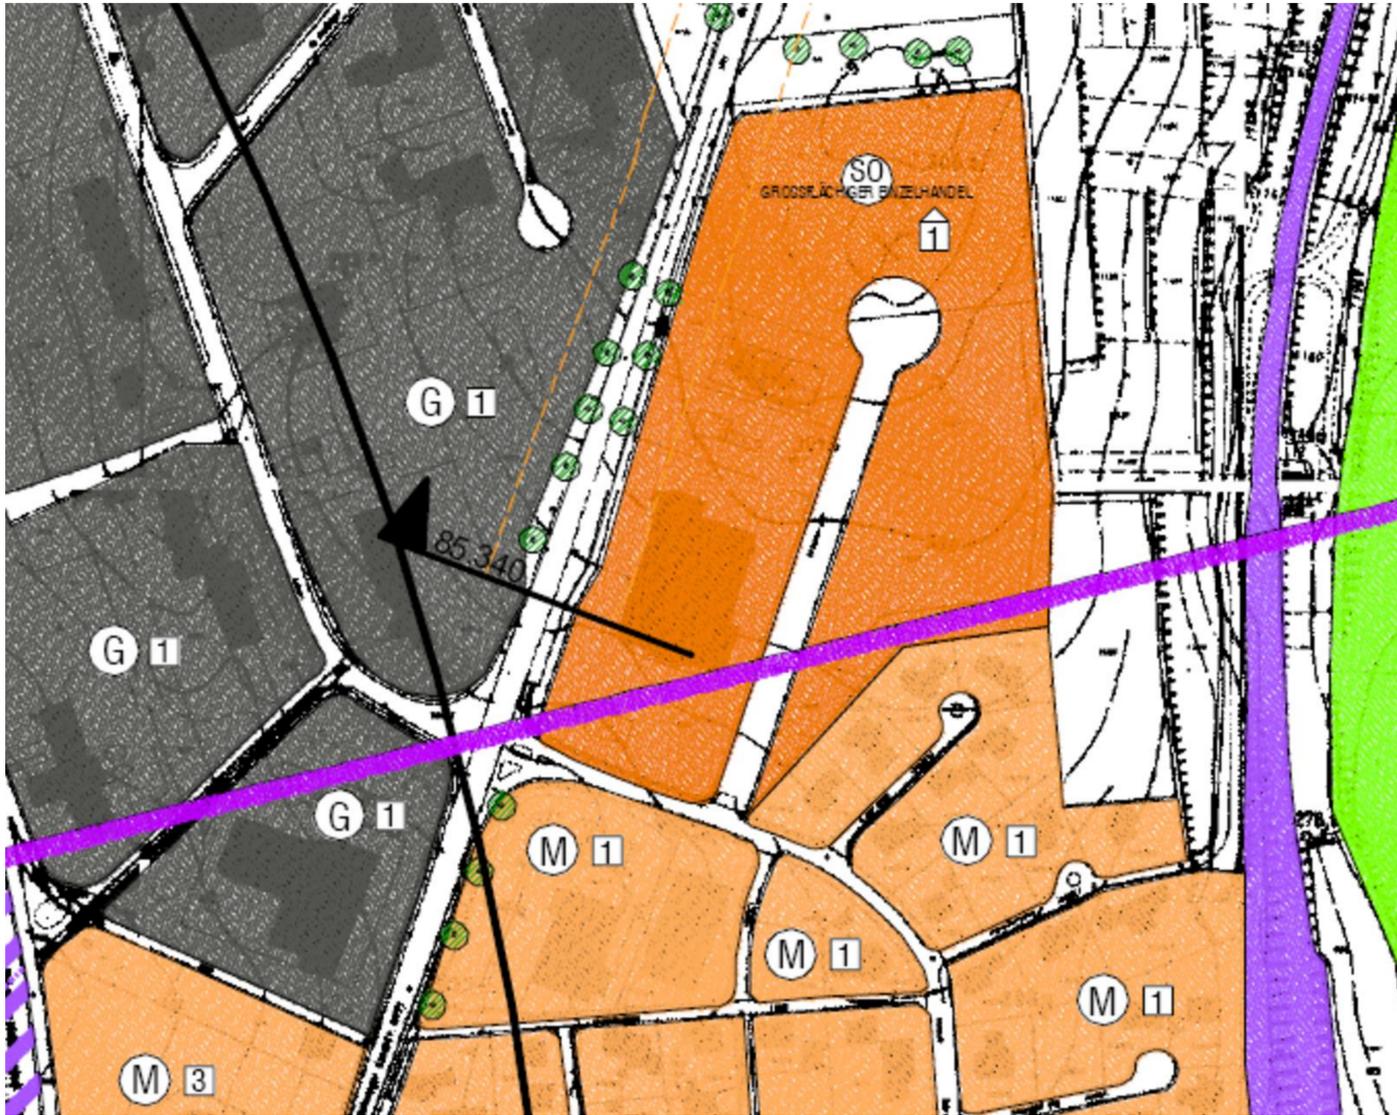

3. ÄNDERUNG DES FLÄCHENNUTZUNGSPLANES

M 1 : 1250



-  Mi Mischgebiet
-  G Gewerbliche Bauflächen
-  SO Sondergebiet Großflächiger Einzelhandel
-  85.340 Ortsdurchfahrtsgrenze
-  Grenze räumlicher Geltungsbereich
-  Fläche für den überörtlichen Verkehr sonstige überörtliche und örtliche Hauptverkehrsstraßen
-  Erhaltung von Bäumen
-  Umgrenzung der Flächen für den Luftverkehr

ENTWURF!

3. Flächennutzungsplanänderung "Weimarer Straße" Mellrichstadt



Planinhalt: Vorentwurf
Auszug Flächennutzungsplan
Bestand / Geplant

Maßstab: 1:1250
Plan Nr.: 01
Datum: 25.05.2022

Planung: Dipl.-Ing.(fr) Dominik Wukowojac
Hauptstraße 39
97638 Mellrichstadt
Tel. 09776 - 706123 mail@wuko.de

wukowojac architekten
tel 09776-706123
mail 0179-7613509
mail@wuko.de